
04003830605040008



ΕΦΗΜΕΡΙΣ ΤΗΣ ΚΥΒΕΡΝΗΣΕΩΣ

ΤΗΣ ΕΛΛΗΝΙΚΗΣ ΔΗΜΟΚΡΑΤΙΑΣ

ΤΕΥΧΟΣ ΤΕΤΑΡΤΟ **Αρ. Φύλλου 383**

6 Μαΐου 2004

ΠΕΡΙΕΧΟΜΕΝΑ

ΑΠΟΦΑΣΕΙΣ

ΑΠΟΦΑΣΕΙΣ

Αριθ. 695 (1)

Κήρυξη ως αναδασωτέας έκτασης 0,8 στρεμμάτων στη θέση «Βατάνου» Περιφέρειας Δαφνιώτισσας, Ν. Ηλείας.

Ο ΓΕΝΙΚΟΣ ΓΡΑΜΜΑΤΕΑΣ
ΠΕΡΙΦΕΡΕΙΑΣ ΔΥΤΙΚΗΣ ΕΛΛΑΔΟΣ

Έχοντας υπόψη:

1) Τις δ/ξεις για τη δ/κή αποκ/ση το Ν. 2503/1997 και την 186 ΓΓ/98 (ΦΕΚ727/Β/98) απόφ. Γεν. Γραμ. Περφ. Δυτ. Ελλάδος.

2) Τις δ/ξεις του αρθ. 117 παρ 3 του Συντάγματος της χώρας.

3) Τις δ/ξεις του Ν. 998/1979 «περί προστασίας των Δασών κλπ» και ειδικότερα τα αρθ. 41 παρ. 1, 38 παρ. 1 και Ν. 2040/1992 αριθ. 12 παρ. 3

4) Τις δ/γες του Υπουργείου Γεωργίας 16417/1180/ 6.7.1980, 18247/3049/24.2.1983 και 85144/1468/9.9.1992.

5) Την 1178/18.3.2004 πρόταση του Δασαρχείου Αμαλιάδας που αναφέρεται στο θέμα για κήρυξη δασικής έκτασης ως αναδασωτέας, διότι η δασική βλάστηση που την κάλυπτε καταστράφηκε λόγω πυρκαϊάς που εξερράγη την 11.2.2004 στην θέση «Βατάνου» περιφέρειας Δαφνιώτισσας. Επιβάλλεται η εκ νέου δάσωσή της. Η πράξη βεβαιώθηκε την 11.2.2004, αποφασίζουμε:

Κηρύσσουμε αναδασωτέα με σκοπό την επαναδημιουργία με φυσική αναγέννηση της δασικής βλάστησης που καταστράφηκε λόγω πυρκαϊάς που εξερράγη την 11.2.2004, την Δημόσια δασική έκταση εμβαδού 0,8 στρεμμάτων που βρίσκεται στη θέση «Βατάνου» Περιφέρειας Δαφνιώτισσας.

Προσδιορίζεται από τα στοιχεία σχεδιαγράμματος και έχει όρια:

Ανατολικά: Με αγροτικό δρόμο

Δυτικά: Με δημόσιο δάσος χαλεπίου πεύκης

Βόρεια: Με δημόσιο δάσος χαλεπίου πεύκης

Νότια: Με δημόσιο δάσος χαλεπίου πεύκης

Όπως φαίνεται στο συνημμένο διάγραμμα που αποτελεί αναπόσπαστο μέρος της απόφασης αυτής.

Η απόφαση αυτή να δημοσιευθεί στην Εφημερίδα της Κυβερνήσεως.

Πάτρα, 31 Μαρτίου 2004

Με εντολή Γεν. Γραμματέα Περιφέρειας
Ο Γενικός Δ/ντής κ.α.α.
ΧΛΟΗ ΚΑΤΣΟΥΔΑ

Ανήκει στην με αριθ. 695/04 απόφ. Γεν. Δ/ντή Περιφ. Δυτικής Ελλάδας.

ΑΠΟΣΠΑΣΜΑ ΧΑΡΤΗ
Δημοτικ. Διαμερ. Δαφνιώτισσας
Περιφέρ. Δήμου Αμαλιάδας
Κλίμακα 1:50.000
Οριοθετημένη καμένης έκτασης

Αμαλιάδα Μάρτιος 2004
Ο Συντάξας
Ο Δασάρχης

ΤΟΠΟΓΡΑΦΙΚΟ ΔΙΑΓΡΑΜΜΑ

Δημόσιου δάσους χαλεπίου πεύκης
που κάηκε στις 11-2-2004 στη δασική
"Βατάνου" Δημοτικού Διαμερίσματος
Δαφνιώτισσας περιφερ. Δήμου Αμαλιάδας.
Κλίμακα 1:500
Καείσα έκταση (ΑΒΓΔΕΑ)
Εμβαδόν = 0,800 στρέμ.

Για τεχνικούς λόγους στο σχεδιάγραμμα έγινε σμίκρυνση κατά ποσοστό 56 %

ΘΕΩΡΗΘΗΚΕ
Πάτρα ...-04
Ο Γεν. Δ/ντής α.α.
ΧΛΟΗ ΚΑΤΣΟΥΛΗ

Αριθ. 694 (2)

Κήρυξη ως αναδασωτέας έκτασης 0,4 στρεμμάτων στη θέση «Φαρμακέικα» Περιφέρειας Δήμου Αμαλιάδας, Ν. Ηλείας.

Ο ΓΕΝΙΚΟΣ ΓΡΑΜΜΑΤΕΑΣ
ΠΕΡΙΦΕΡΕΙΑΣ ΔΥΤΙΚΗΣ ΕΛΛΑΔΟΣ

Έχοντας υπόψη:

1) Τις δ/ξεις για τη δ/κή αποκ/ση το Ν. 2503/1997 και την 186 ΓΓ/1998 (ΦΕΚ 727/Β/98) απόφ. Γεν. Γραμ. Περφ. Δυτ. Ελλάδος.

2) Τις δ/ξεις του αρθ. 117 παρ 3 του Συντάγματος της χώρας.

3) Τις δ/ξεις του Ν. 998/1979 «περί προστασίας των Δασών κλπ» και ειδικότερα τα αρθ. 41 παρ. 1, 38 παρ. 1 και Ν. 2040/1992 αριθ. 12 παρ. 3

4) Τις δ/γες του Υπουργείου Γεωργίας 16417/1180/ 6.7.1980, 18247/3049/24.2.1983 και 85144/1468/9.9.1992.

5) Την 1209/19.3.2004 πρόταση του Δασαρχείου Αμαλιάδας που αναφέρεται στο θέμα για κήρυξη δασικής έκτασης ως αναδασωτέας, διότι η δασική βλάστηση που την κάλυπτε καταστράφηκε λόγω πυρκαϊάς που εξερράγη την 24.2.2004 στην θέση «Φαρμακέικα» περιφέρειας Δήμου Αμαλιάδας. Επιβάλλεται η εκ νέου δάσωσή της. Η πράξη βεβαιώθηκε την 24.2.2004, αποφασίζουμε:

Κηρύσσουμε αναδασωτέα με σκοπό την επαναδημιουργία με φυσική αναγέννηση της δασικής βλάστησης που καταστράφηκε λόγω πυρκαϊάς που εξερράγη την 24.2.2004, την Δημόσια δασική έκταση εμβαδού 0,4 στρεμμάτων που βρίσκεται στη θέση «Φαρμακέικα» Περιφέρειας Δήμου Αμαλιάδας.

Προσδιορίζεται από τα στοιχεία σχεδιαγράμματος και έχει όρια:

Ανατολικά: Με δημόσιο δάσος χαλεπίου πεύκης

Δυτικά: Με δημόσιο δάσος χαλεπίου πεύκης

Βόρεια: Με αγρό και ελαιοστάσιο Ανδρέα Φαρμάκη και πρανές χέρσας έκτασης

Νότια: Με δημόσιο δάσος χαλεπίου πεύκης

Όπως φαίνεται στο συνημμένο διάγραμμα που αποτελεί αναπόσπαστο μέρος της απόφασης αυτής.

Η απόφαση αυτή να δημοσιευθεί στην Εφημερίδα της Κυβερνήσεως.

Πάτρα, 31 Μαρτίου 2004

Με εντολή Γεν. Γραμματέα Περιφέρειας
Ο Γενικός Δ/ντής κ.α.α.
ΧΛΟΗ ΚΑΤΣΟΥΔΑ

Ανήκει στην με αριθ. 694/04 απόφ. Γεν. Δ/ντή Περιφ. Δυτ. Ελλάδας


ΤΟΠΟΓΡΑΦΙΚΟ ΔΙΑΓΡΑΜΜΑ

Δημόσιου Δάσους χαλεπίου πεύκης που κάηκε στις 24-8-2004 στη δασική θέση "Φαρμακέϊκα" Περιφέρειας Δήμου Αμαλιάδας.

Κλίμακα 1:500

Καείσα έκταση (ΑΒΓΔΕΖΗΘΙΑ)

Εμβαδόν = 0,400 στρέμ.

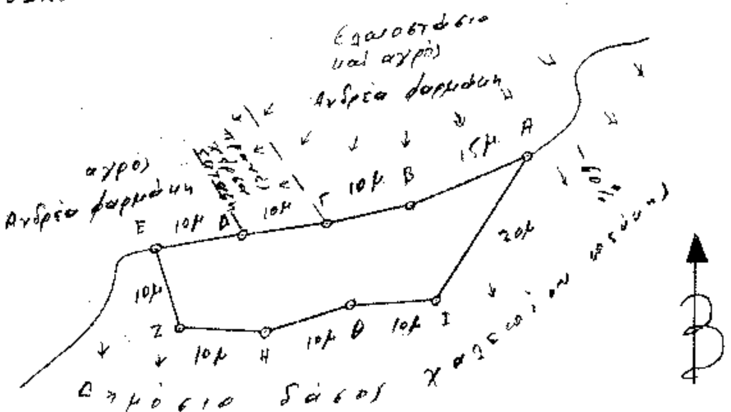


ΕΘΝΙΚΟ ΤΥΠΟΓΡΑΦΕΙΟ
Για τεχνικούς λόγους στο σχεδιάγραμμα έγινε σμίκρυνση κατά ποσοστό 56 %

ΑΠΟΣΠΑΣΜΑ ΧΑΡΤΗ

Περιφερ. Δήμου Αμαλιάδας

Κλίμακα 1:50.000

Οριογραμμή καμένης έκτασης

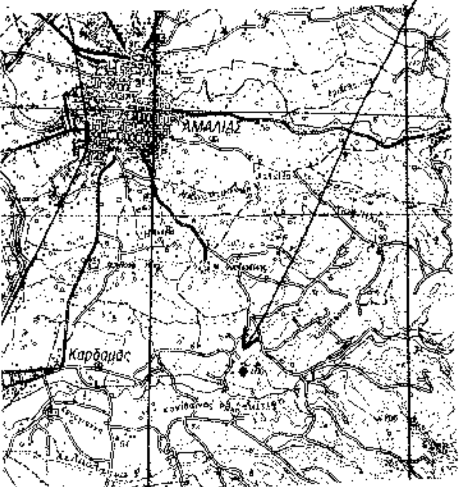

Αμαλιάδα Μάρτιος 2004

Ο Συντάξας

ΔΑΜΙΑΝΟΣ ΜΠΑΛΑΣΚΑΣ
ΔΑΣΟΠΟΝΟΣ

Ο Δασάρχης



ΘΕΩΡΗΘΗΚΕ

Πάτρα -3-04

Ο Γεν. Δ/ντής

ΧΛΟΗ ΚΑΤΣΟΥΔΑ

Αριθ. ΚΟ/512 (3)

Προσδιορισμός χρήσης παραχωρούμενης έκτασης στο αγρόκτημα Κομνηνάδων, Ν. Καστοριάς.

Ο ΝΟΜΑΡΧΗΣ ΚΑΣΤΟΡΙΑΣ

Έχοντας υπόψη:

1. Τις διατάξεις του Ν. 1512/85 (ΦΕΚ4/Α/11.1.1985) και ειδικότερα το άρθρο 3 παρ.1 αυτού «περί καθορισμού χρήσεων παραχωρούμενων δημοσίων εκτάσεων».

2. Την απόφαση αρ. 60/28.7.2003 του Δημοτικού Συμβουλίου του Δήμου Ακριτών.

3. Το ΚΟ/599/21.4.2003 έγγραφό μας, αποφασίζουμε:

Καθορίζουμε ως χώρο για ανέγερση σταυλικών εγκαταστάσεων την κοινόχρηστη έκταση που προσδιορίζεται από το συνημμένο τοπογραφικό διάγραμμα κλίμακας 1:5000 που θεωρήθηκε από τον Προϊστάμενο της Διεύθυνσης Πολεοδομίας - Χωροταξίας και Περιβάλλοντος της Ν.Α. Καστοριάς και αποτελεί αναπόσπαστο τμήμα της απόφασής μας, όπως και η οριοθέτησή της στο απόσπασμα της Διανομής του 1933 του Αγροκτήματος Κομνηνάδων με στοιχεία ΑΒΓΔΑ-1δ.


Από την απόφαση αυτή δεν προκαλείται οικονομική επιβάρυνση σε βάρος του Δημοσίου.

Η απόφαση αυτή να δημοσιευθεί στην Εφημερίδα της Κυβερνήσεως.

Καστοριά, 14 Απριλίου 2004

Ο Νομάρχης

ΚΩΝΣΤΑΝΤΙΝΟΣ ΛΙΑΝΤΣΗΣ

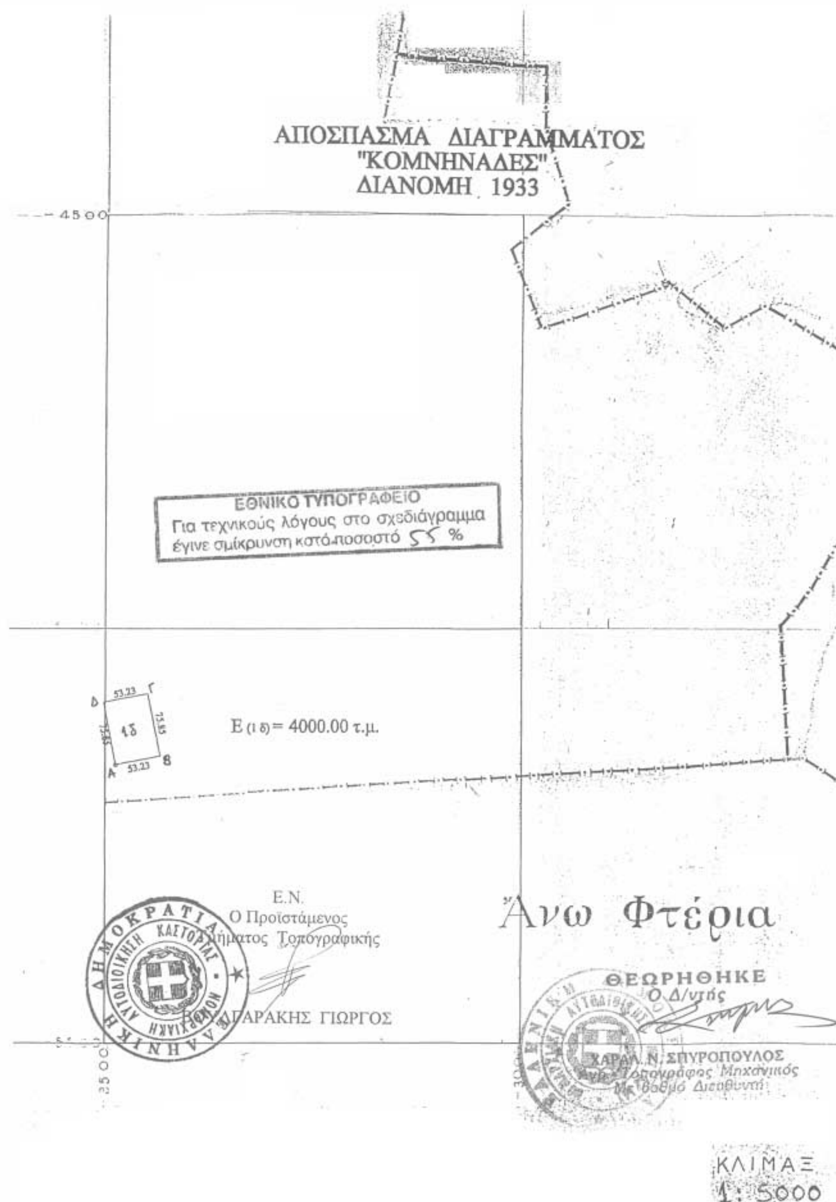

Αριθ. 1413 (4)

Εφαρμογή του άρθρου 1 του Νόμου 653/77 «Περί υποχρεώσεως των παροδίων ιδιοκτητών για την διάνοιξη οδών κ.λ.π.» στον επαρχιακό «Περιφερειακό δρόμο Γυθείου από την χ.θ. 0+000 έως την χ.θ. 5+166)» και στην «οδική σύνδεση του επαρχιακού δρόμου Γυθείου - Αρεόπολης από τη θέση Άγιος Κωνσταντίνος με το Σκουτάρι από την χ.θ. 0+000 έως την χ.θ. 6+184)».

Ο ΝΟΜΑΡΧΗΣ ΛΑΚΩΝΙΑΣ

Έχοντας υπόψη :

1. Τον Νόμο 653/1977 «Περί υποχρεώσεως των παρόδιων ιδιοκτητών για την διάνοιξη οδών κ.λ.π.».

2. Τις διατάξεις των παραγράφων 9 και 10 του άρθρου 62 του Νόμου 947/1979 «Περί οικιστικών περιοχών».

3. Τις διατάξεις του Π.Δ. 929/1974 και την παράγραφο 4 του άρθρου 9 του Νόμου 960/1979 με την οποία μπήκαν σε εφαρμογή νέες διατάξεις απαλλοτριώσεων με επιβάρυνση των παρόδιων ιδιοκτητών για τις περιπτώσεις νέων διανοίξεων, διαπλατύνσεων ή βελτιώσεων Εθνικών, Επαρχιακών και Δημοτικών ή Κοινοτικών οδών.

4. Την ανάγκη καθορισμού των περιπτώσεων εφαρμογής του άρθρου 1 του Νόμου 653/1977 σε οδούς όπου προβλέπονται εργασίες βελτιώσεων ή διαπλατύνσεων .

5. Την μελέτη που έχει εγκριθεί με την υπ' αριθ. 182 απόφαση της Νομαρχιακής Επιτροπής που περιέχεται στο υπ' αριθ. 43/4.8.2003 πρακτικό, για τον επαρχιακό «Περιφερειακό δρόμο Γυθείου (από την χ.θ. 0+000 έως την χ.θ. 5+166)» και την «οδική σύνδεση του επαρχιακού δρόμου Γυθείου - Αρεόπολης από τη θέση Άγιος Κωνσταντίνος με το Σκουτάρι από την χ.θ. 0+000 έως την χ.θ 6+184)», αποφασίζουμε:

Ορίζουμε:

Α. ΕΠΑΡΧΙΑΚΟΣ ΠΕΡΙΦΕΡΕΙΑΚΟΣ ΔΡΟΜΟΣ ΓΥΘΕΙΟΥ

1. ΚΥΡΙΑ ΟΔΙΚΗ ΧΑΡΑΞΗ

1.1 ως βελτιούμενα, διαπλατυνόμενα κ.λ.π. τα τμήματα του επαρχιακού Περιφερειακού δρόμου Γυθείου για τα οποία έχουν εφαρμογή οι διατάξεις του άρθρου 1 του Νόμου 653/1977 τα παρακάτω :

από χ.θ. 1+230 έως χ.θ. 2+000

από χ.θ. 2+893 έως χ.θ. 2+993

από χ.θ. 4+757 έως χ.θ. 5+166

και

1.2 ως νέα διάνοιξη (χάραξη) τα ακόλουθα :

από χ.θ. 0+230 έως χ.θ. 1+230

από χ.θ. 2+000 έως χ.θ. 2+893

από χ.θ. 2+993 έως χ.θ. 4+757

2. ΚΟΜΒΟΙ

2.1 ως βελτιούμενους, διαπλατυνόμενους κ.λ.π. τα τμήματα των κόμβων

Εθνική οδός Σπάρτης Γυθείου από χ.θ. 0+000 έως χ.θ. 0+610

Κόμβος 1 (χ.θ. 0+331) από χ.θ. 0+000 έως χ.θ. 0+305

Κόμβος 3 (χ.θ. 3+577) από χ.θ. 0+000 έως χ.θ. 0+288

Κόμβος 4 (χ.θ. 4+302) από χ.θ. 0+000 έως χ.θ. 0+150

2.2 ως νέα διάνοιξη (χάραξη) τα ακόλουθα τμήματα των κόμβων

Κόμβος 2 (χ.θ. 2+631) από χ.θ. 0+000 έως χ.θ. 0+289

Κόμβος 4 (χ.θ. 4+302) από χ.θ. 0+150 έως χ.θ. 0+336

Β. ΟΔΙΚΗ ΣΥΝΔΕΣΗ ΕΠΑΡΧΙΑΚΟΥ ΔΡΟΜΟΥ ΓΥΘΕΙΟΥ ΑΡΕΟΠΟΛΗΣ ΣΤΗ ΘΕΣΗ ΑΓΙΟΣ ΚΩΝΣΤΑΝΤΙΝΟΣ ΜΕ ΤΟ ΣΚΟΥΤΑΡΙ

1. ΚΥΡΙΑ ΟΔΙΚΗ ΧΑΡΑΞΗ

1.1 ως βελτιούμενα, διαπλατυνόμενα κ.λ.π. τα τμήματα από χ.θ. 0+000 έως χ.θ. 6+184

1.2 ως νέα διάνοιξη (χάραξη): κανένα

2. ΚΟΜΒΟΙ

2.1 ως βελτιούμενους, διαπλατυνόμενους κ.λ.π. τα τμήματα των κόμβων

Κόμβος 1 (χ.θ. 0+000) από χ.θ. 0+000 έως χ.θ. 0+260

2.2 ως νέα διάνοιξη (χάραξη): κανένα

Η απόφαση αυτή να δημοσιευθεί στην Εφημερίδα της Κυβερνήσεως.

Σπάρτη, 23 Απριλίου 2004

Ο Νομάρχης
ΚΩΝΣΤΑΝΤΙΝΟΣ ΦΟΥΡΚΑΣ

Αριθ. οικ. 2872 (5)

Χαρακτηρισμός ως κύριου δημοτικού του δημοτικού δρόμου που συνδέει τον οικισμό Κατοχωρίου Ν. Λευκάδας με τον επαρχιακό δρόμο.

Ο ΝΟΜΑΡΧΗΣ ΛΕΥΚΑΔΑΣ

Έχοντας υπόψη:

1. Τις διατάξεις του Ν. 1032/1980 (ΦΕΚ 53/Α) «Περί συστάσεως Υπουργείου ΧΟΠ» όπως τροποποιήθηκε και συμπληρώθηκε με τον νόμο 1558/1985 (ΦΕΚ 137/4) κυβέρνηση και κυβερνητικά όργανα.

2. Το Π.Δ. 24/3.5.1985 (ΦΕΚ 181/Δ) «Τρόπος καθορισμού ορίων οικισμών μέχρι 2000 κατοίκους, κατηγορίες αυτών και καθορισμός όρων και περιορισμών δόμησης τους και συγκεκριμένα το άρθρο 6 αυτού.

3. Την αριθμ. 762/3.3.2003 απόφαση του Νομάρχη Λευκάδος περί συγκροτήσεως του ΣΧΟΠ.

4. Την αριθμ. Γ.Ν. 2/3.1.2003 απόφαση Νομάρχη Λευκάδας με θέμα «Ορισμός βοηθού Νομάρχη μεταβίβαση αρμοδιοτήτων στον Βοηθό Νομάρχη, ορισμός προέδρου Ν.Ε.»

5. Την από 10.9.2003 (αριθμ. Πρωτ. 2872/2003) αίτηση του ενδιαφερομένου.


6. Την θετική γνωμοδότηση του ΣΧΟΠ όπως αυτή στο πρακτικό με αριθμό 6 της 2.12.2003 θέμα 3ο, αποφασίζουμε:

Εγκρίνουμε ομόφωνα το χαρακτηρισμό του Δημοτικού δρόμου που συνδέει τον οικισμό Κατοχωρίου με τον επαρχιακό δρόμο, όπως αυτός φαίνεται στο από 2/12/03 πρακτικό του Σ.Χ.Ο.Π Νομού Λευκάδας, ως Κυρίου Δημοτικού.

Η απόφαση αυτή να δημοσιευθεί στην Εφημερίδα της Κυβερνήσεως.

Λευκάδα, 24 Φεβρουαρίου 2004

Με εντολή Νομάρχη
Ο Βοηθός Νομάρχης
ΙΩΑΝΝΗΣ ΖΑΒΙΤΣΑΝΟΣ

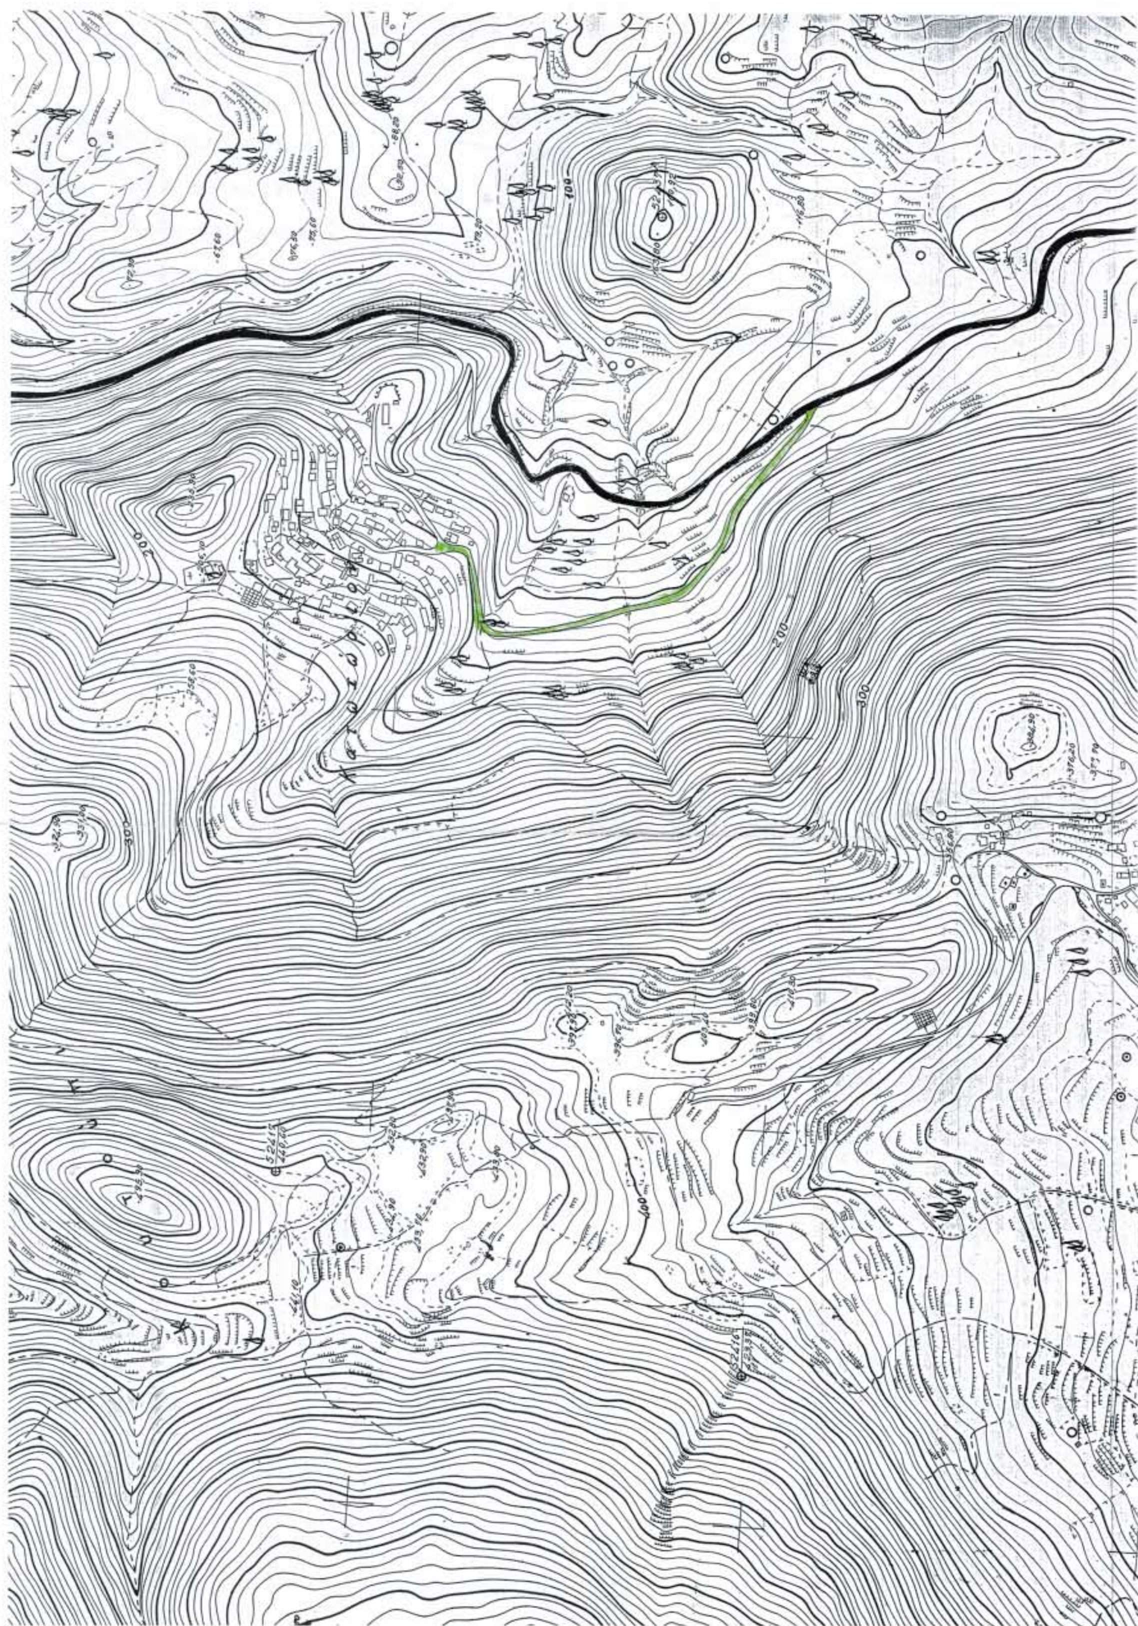

ΔΙΟΡΘΩΣΕΙΣ ΣΦΑΛΜΑΤΩΝ

(6)

Στην υπ' αριθμ. 582/3.3.2003 απόφαση του Γενικού Γραμματέα Περιφέρειας Πελοποννήσου που δημοσιεύτηκε στο ΦΕΚ 353 (τ. Δ)/14.4.2003 και αφορά στην τροποποίηση ρυμοτομικού σχεδίου Κιάτου του Δήμου Σικυωνίων στο Ο.Τ. 273 Β διορθώνεται η παράγραφος (α) του κειμένου της απόφασης ως εξής :

«Την έγκριση εντός αυτού πεζοδρόμων, την μετατροπή τμήματος σε δημοτικό χώρο πολλαπλών λειτουργιών με την ένδειξη Ο.Τ. 237 Γ και την δημιουργία δύο οικοδομικών τετραγώνων (Ο.Τ. 237 Β και Ο.Τ. 237 Δ)»

Αντί του εσφαλμένου : «Την έγκριση εντός αυτού πεζοδρόμων, την μετατροπή τμήματος σε δημοτικό χώρο πολλαπλών λειτουργιών και την δημιουργία δύο οικοδομικών τετραγώνων (Ο.Τ. 237Β και Ο.Τ. 237Δ)».

(Από την Περιφέρεια Πελοποννήσου)

ΑΠΟ ΤΟ ΕΘΝΙΚΟ ΤΥΠΟΓΡΑΦΕΙΟ